




M9000 DW - Acessibilidade

Caixa de descarga para acessibilidade com acionamento monofluxo (6 litros) para instalação embutida em steel frame ou paredes de drywall.

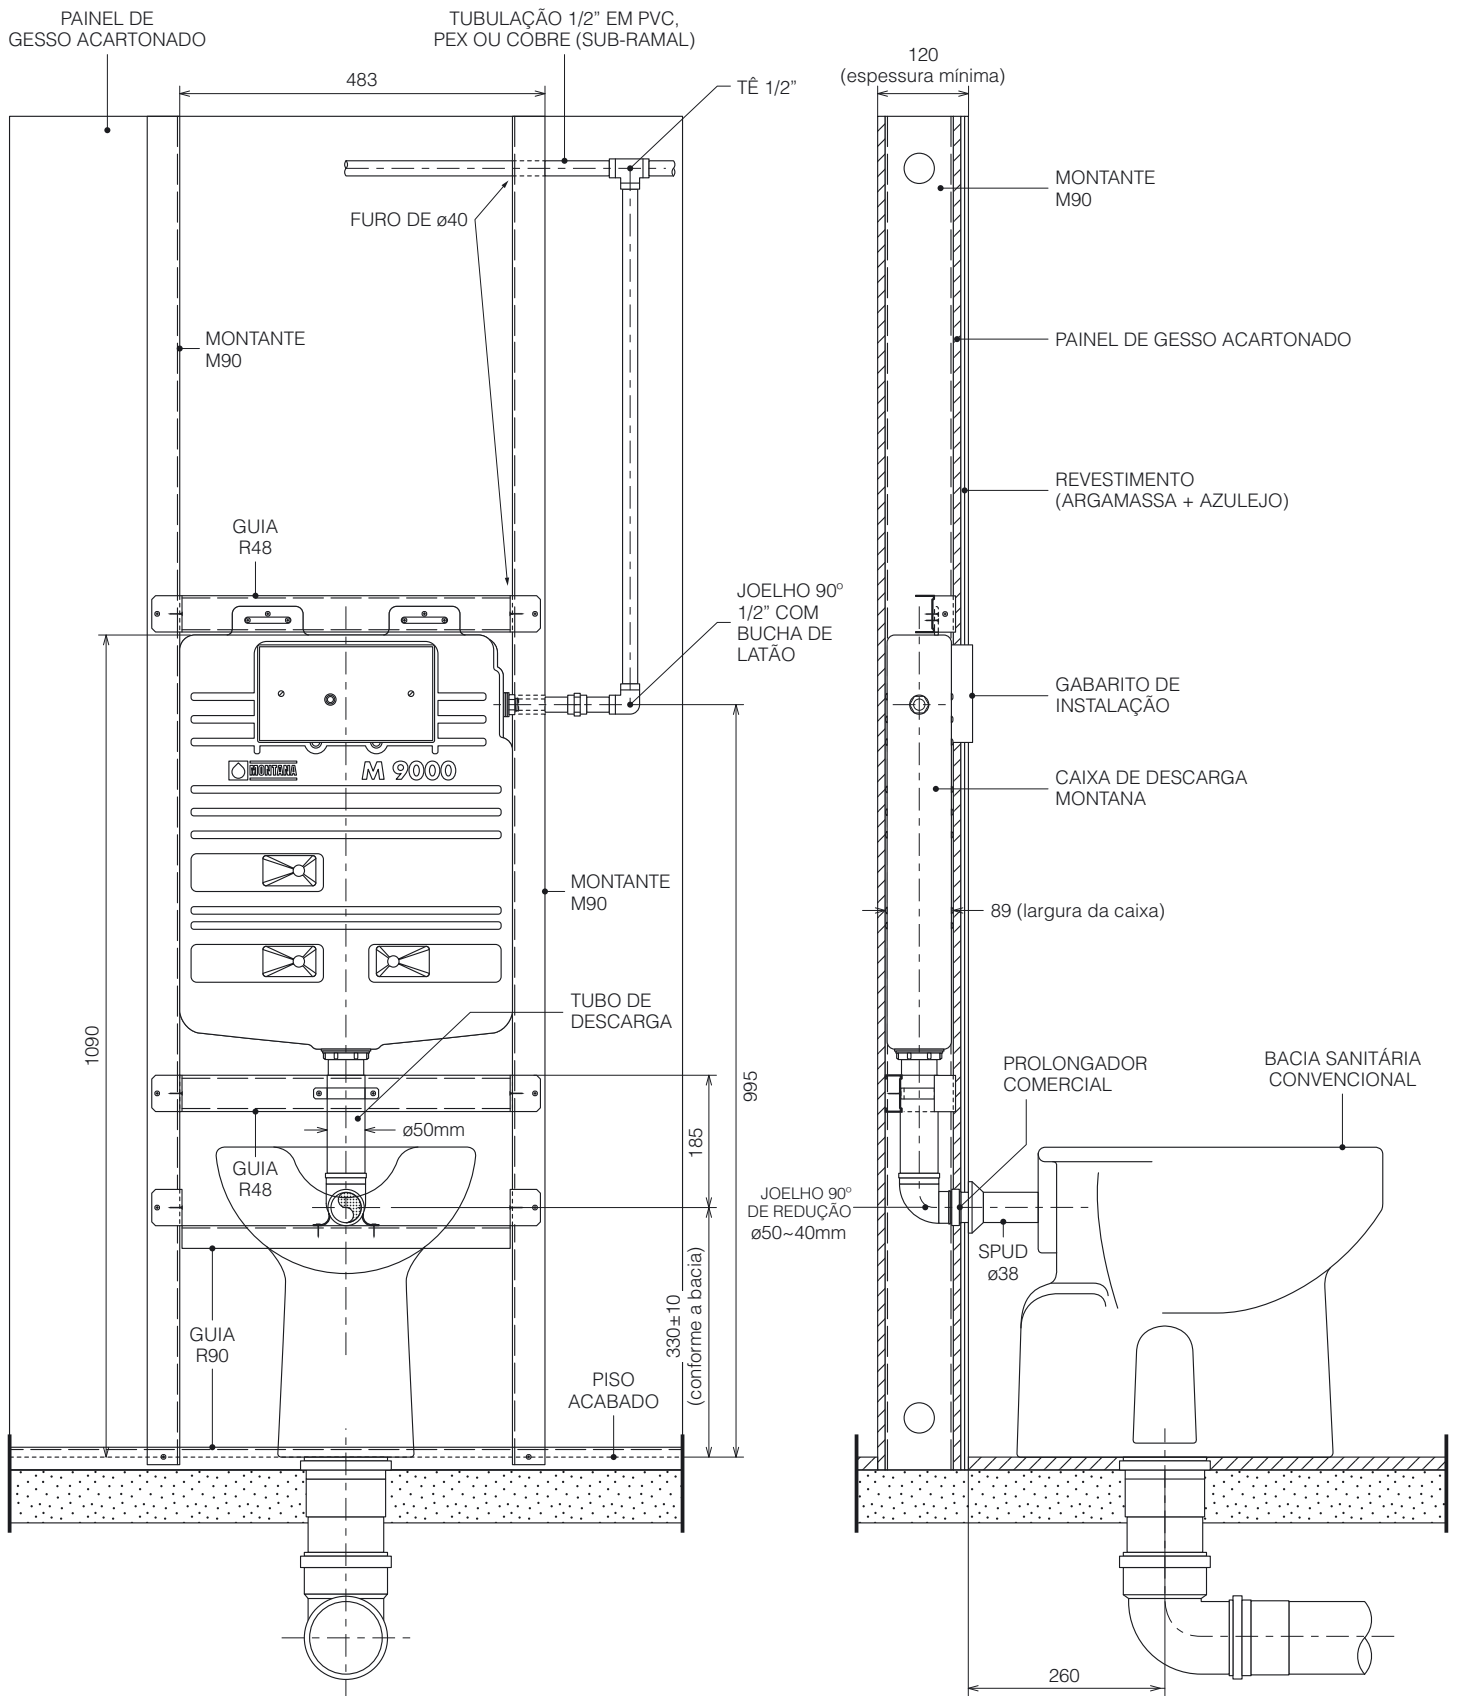

VISTA FRONTAL

ESCALA 1:10

VISTA LATERAL